

Provisorischer Werkhof Kleebodenweg


Kleebodenweg, 4222 Zwingen, PARZ. 530

Grundriss Werkhof

Bauherrschaft :
Gemeindeverwaltung Zwingen
vertr. d. Urs Hueber
Prov. Araweg 5a
4222 Zwingen

Datum :
01.09.2022

01
2205-

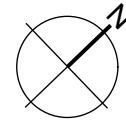

Masstab : 1:200


Plangrösse : A3

Gezeichnet : jh

Datum : 04.06.2022

Entwurf / Baugesuch / Werkplan

architektur nussbaumer ag / Nuningerstrasse 1 / 4203 Grellingen / Mail info@architektur nussbaumer.ch / Tel. 061 361 71 70 / Fax 061 363 91 77

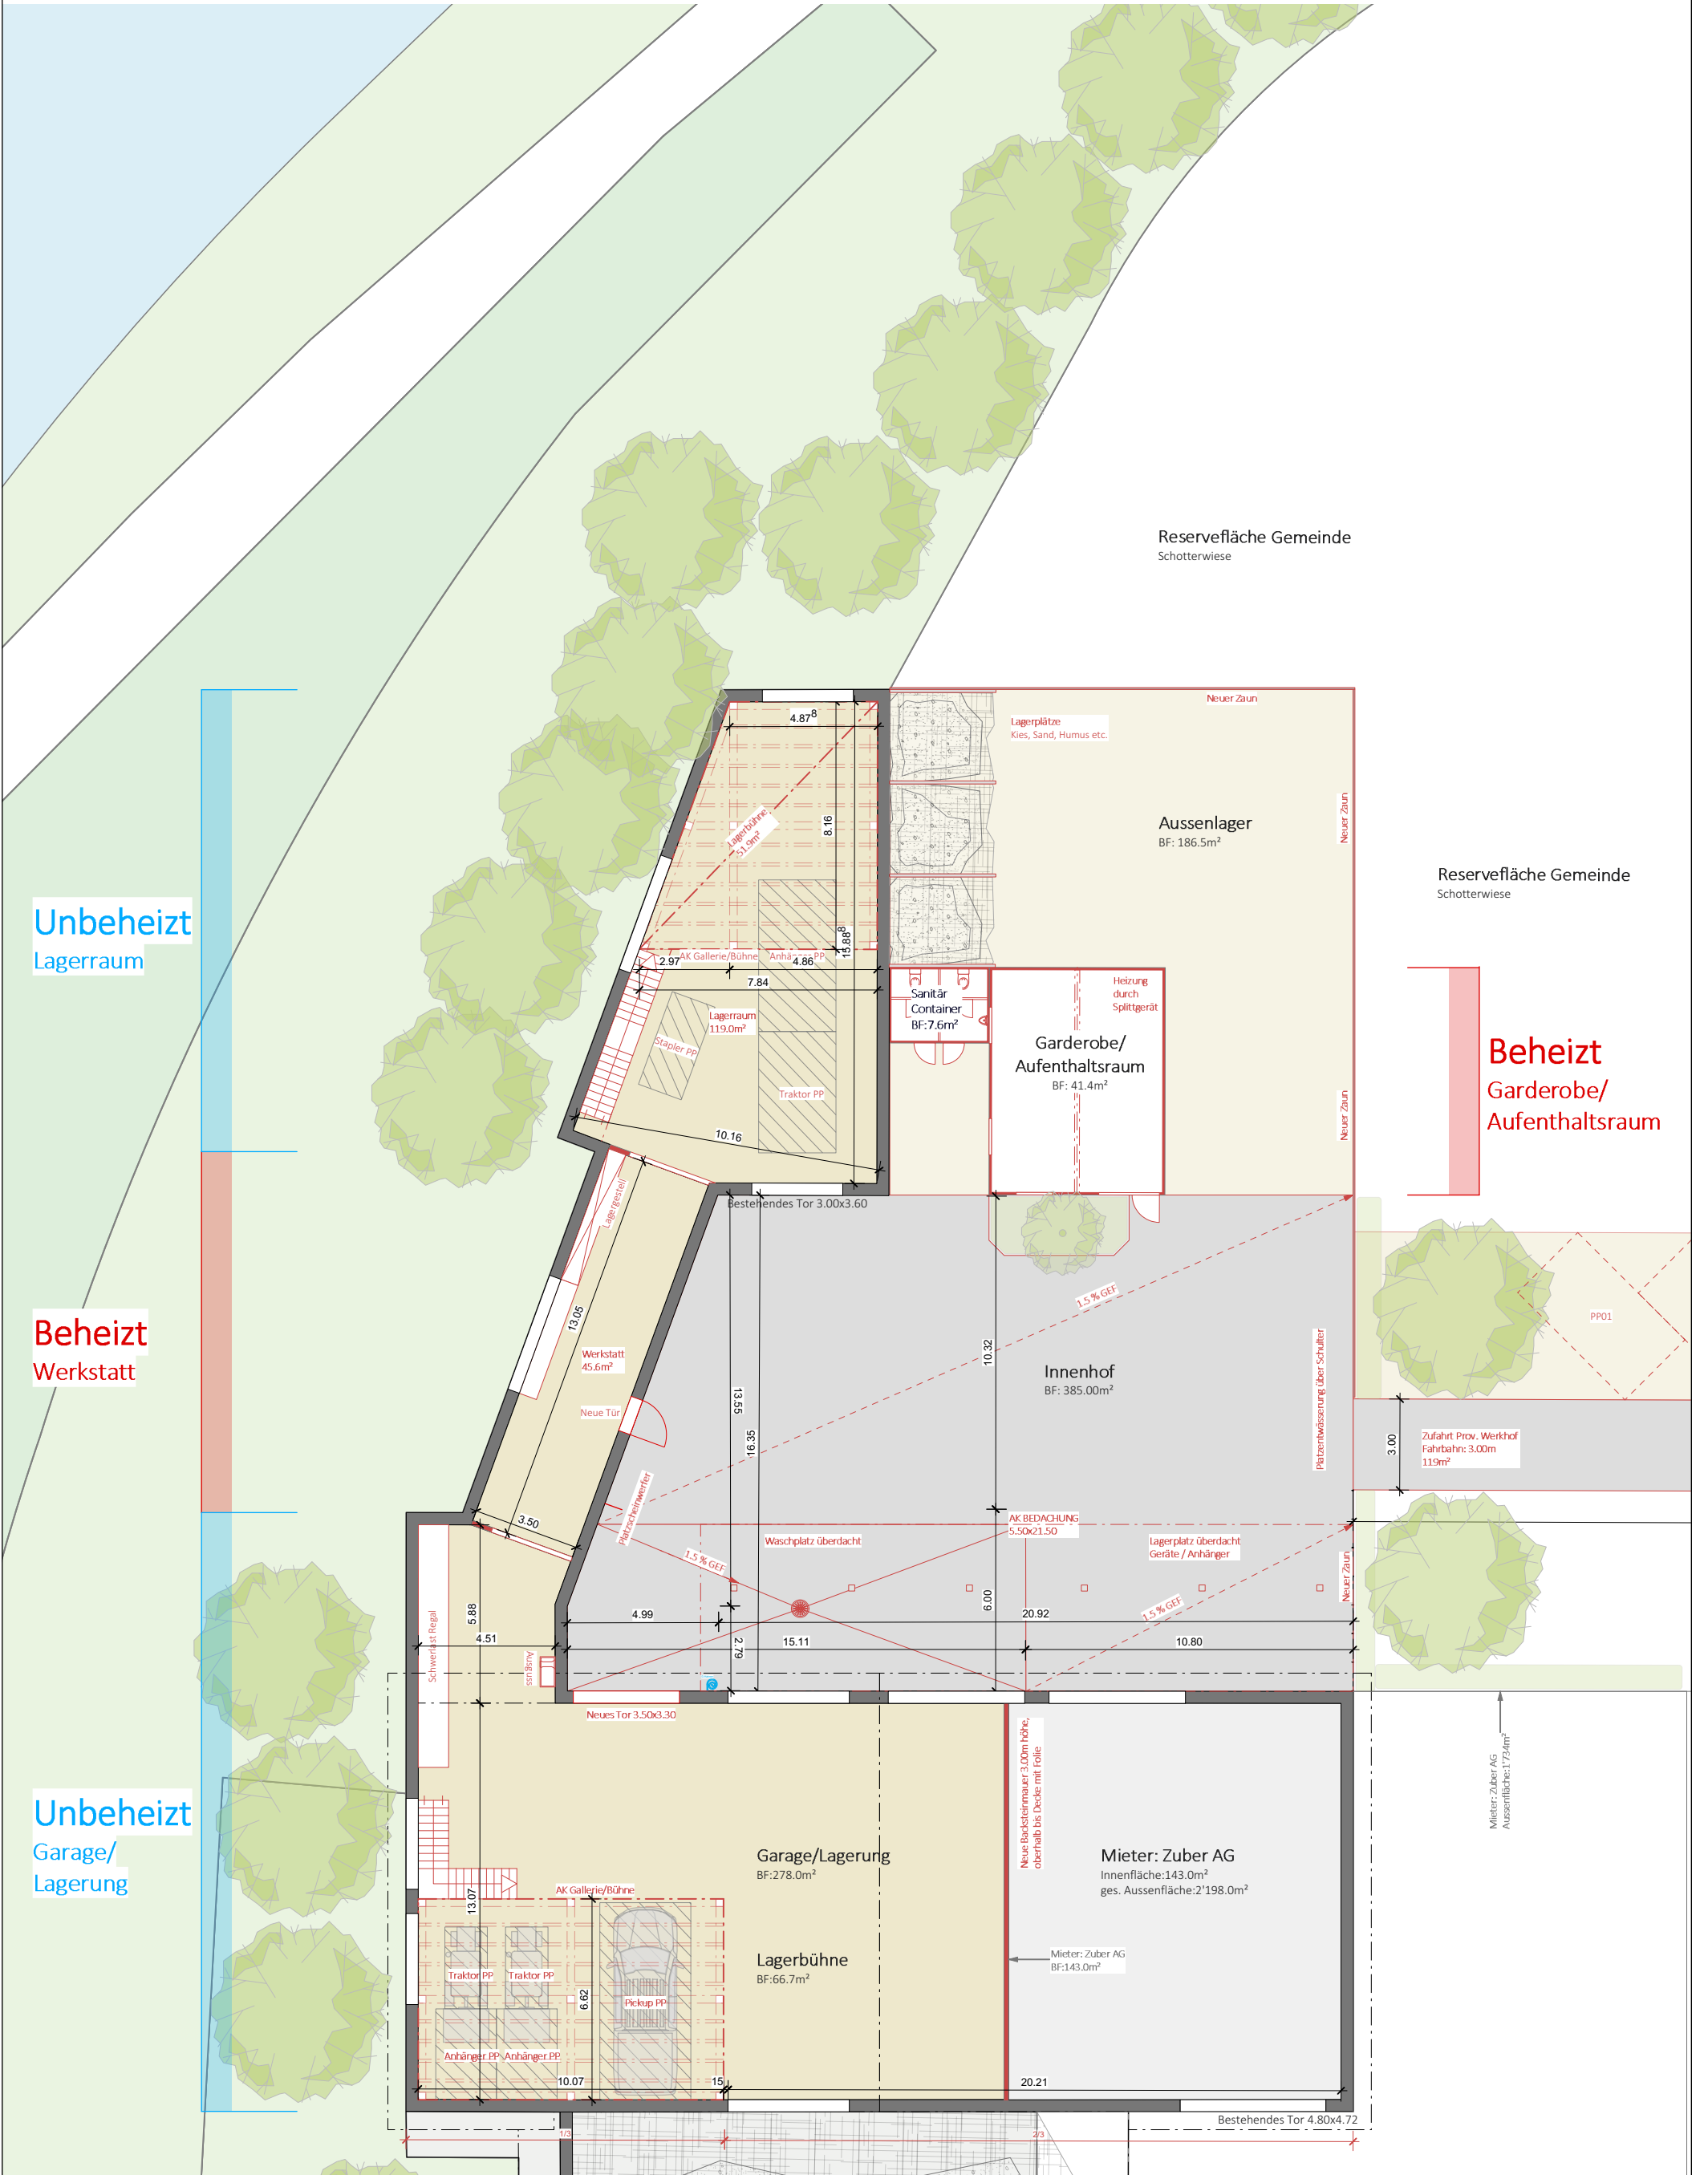

Unbeheizt
Lagerraum

Beheizt
Werkstatt

Unbeheizt
Garage/
Lagerung

Reservefläche Gemeinde
Schotterwiese

Reservefläche Gemeinde
Schotterwiese

Beheizt
Garderobe/
Aufenthaltsraum

Mietler: Zuber AG
Aussenfläche: 1734m²