


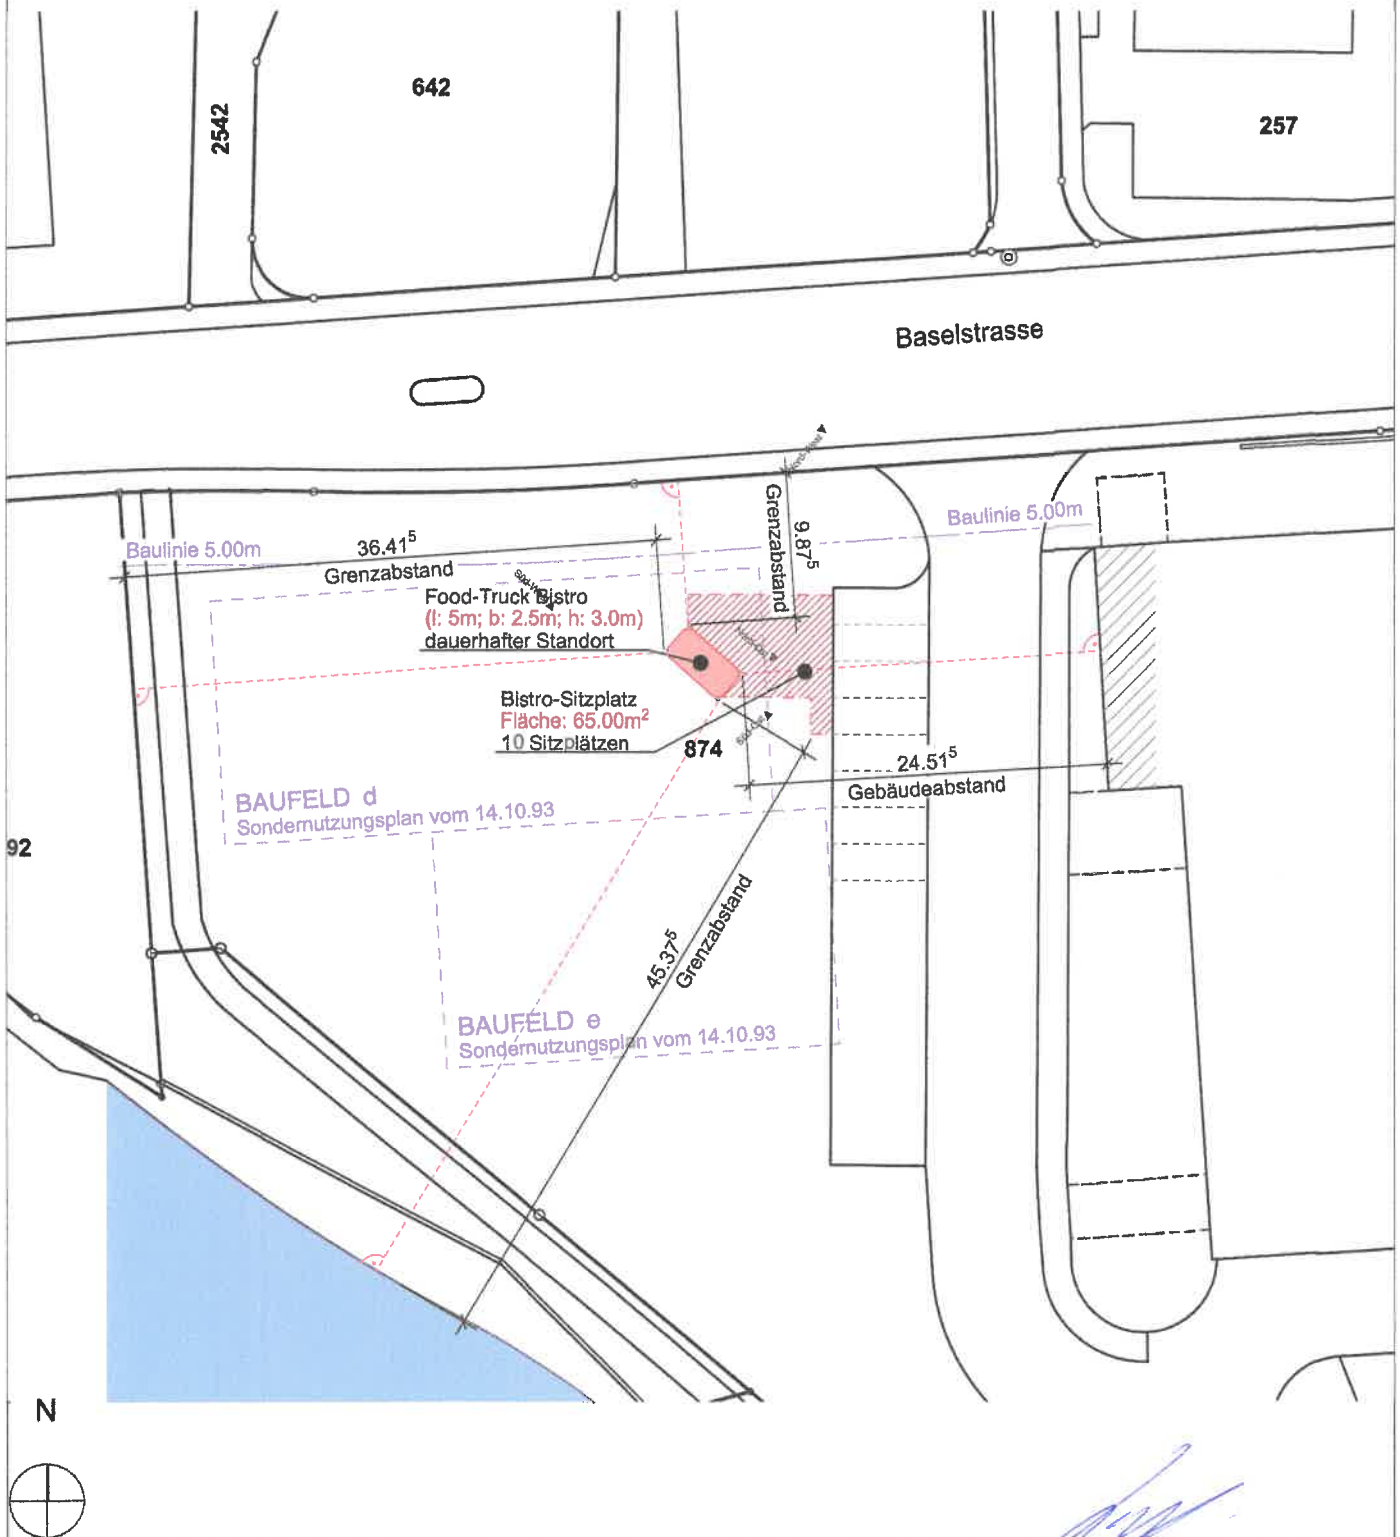


BAUVORHABEN:
Neubau Bistro mit Sitzplatz für 10 Sitzplätze
 Baselstrasse 10, 4222 Zwingen, GB-NR.: 874
 OK. FB. = $\pm 0.00 = 413.98 \text{ m.ü.M.}$
 Fixpunkt = Grenzbohlen Nordwest = 415.76 m.ü.M.

GESUCHSTELLER:
 Labintot Bigka
 Strengenfeldweg 8
 4222 Zwingen


PLANVERFASSTER:
 Imfeld und Partner Bau GmbH
 Parkstrasse 6, 4402 Frenkendorf
 info@imfeld-partner-bau.ch, +41 62 797 99 97

PLANNUMMER:	PLANTITEL:	MASSSTAB:	PLANGRÖSSE:	PROJEKTNUMMER:	GEZEICHNET:	DATUM:	REVIDIERT:
51.2.3	Situation 1:500	1:500	A4	018-24	RK	19.11.2024	

Nord-Ost Fassade

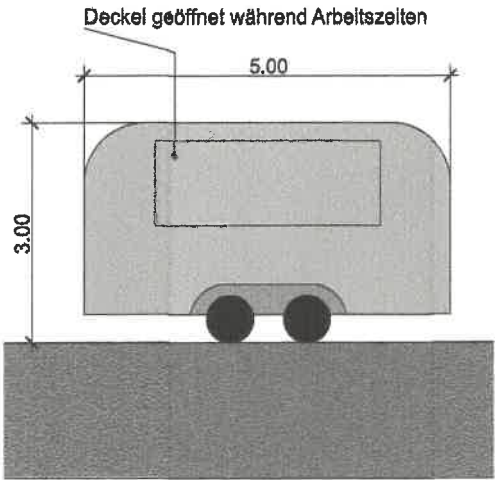

Süd-Ost Fassade

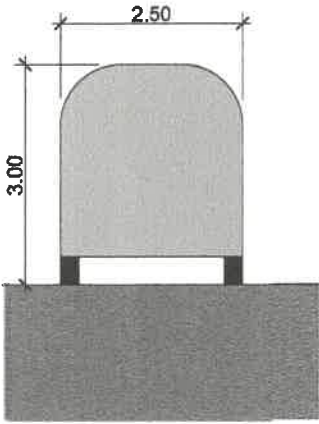


EINGANG3BIT


22. 11. 241776 / 24

Bauinspektorat Basel-Landschaft

Süd-West Fassade

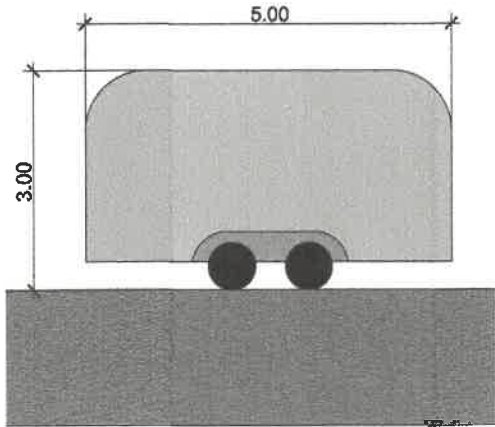

Nord-West Fassade

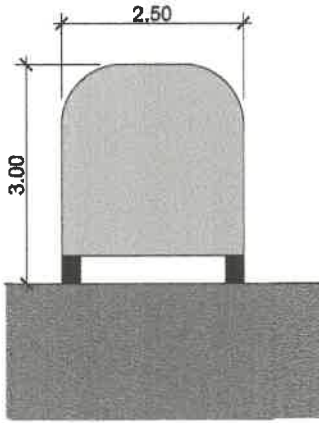

BAUVORHABEN: Neubau Bistro mit Sitzplatz für 10 Sitzplätze Baselstrasse 10, 4222 Zwingen, GB-NR.: 874 OK, FB. = ±0.00 = 413.96 m.ü.M Fktpunkt = Grenzboizen Nordwest = 415.75 m.ü.M		GESUCHSTELLER: Labinot Biqkaj Strengfeldweg 8 4222 Zwingen		PLANVERFASSEN: Imfeld und Partner Bau GmbH Parkstrasse 6, 4402 Frenkendorf Info@imfeld-partner-bau.ch, +41 62 797 99 97			
PLANNUMMER: 51.4.1	PLANTITEL: Ansichten	MASSSTAB: 1:100	PLANGRÖSSE: A4	PROJEKTNUMMER: 018-24	GEZEICHNET: RK	DATUM: 19.11.2024	REVIDIERT: