



Situationsplan 1 : 2500
URSPRÜNGLICHER PLAN
DARF NICHT NACHGEFÖHRT WERDEN

Exemplar Amt für Raumplanung	877/SPS / 170
Beschluss des Gemeinderates:	24. April 2001
Beschluss der Gemeindekommission:	28. Mai 2001
Beschluss des Einwohnersamtes:	28. Mai 2001
Referendumfrist:	29. Mai 2001 - 27. Juni 2001 (erst genau)
Urnensatzung:	

Namens des Gemeinderates
Der Präsident:
Der Gemeindeverwalter:

Vom Regierungsrat des Kantons Basel-Landschaft genehmigt mit Beschluss Nr. ... vom ... 23. Okt. 2001
Publikation des Planungsbeschlusses im Amtsblatt Nr. ... vom ... 23. Okt. 2001

Der Landschaftsrevisor:

SR	Städt. Budget	10.04.2000	05	10	05	10	05	10	05
	Landwirtschaft	27.05.2000	05	10	05	10	05	10	05
	Industrie	18.05.2001	05	10	05	10	05	10	05
	Verkehr	28.05.2001	05	10	05	10	05	10	05

LEGENDE

Verbindlicher Planinhalt


- Sammelstrasse SS
- Erschliessungsstrasse ES
- Erschliessungsweg EW (mit beschränktem Fahrverkehr)
- Fussweg / Fussgänger Verbindung FW
- Bestehender Fischerweg ohne Ausbau
- Wanderweg / Wanderwegverbindung WW
- Wanderweg mit Hartbelag ausserhalb des Baugebietes
- Landwirtschaftsweg
- Industriegeleise
- Öffentlicher Parkplatz

Orientierender Planinhalt

- Radroute gemäss Regionalplan Radrouten
- Kantonsstrasse / mit Fussgänger Verbindung (orientierend)
- Versorgungsrouten über Kantonsstrasse
- Haltestelle öffentlicher Verkehr
- Schule, Kindergarten
- Sport-, Erholungsanlage
- weitere öffentliche Einrichtungen: 1 Historische Baute (Schloss), 2 Kirche, 3 Friedhof, 4 Post, 5 Bank, 6 Gemeindeverwaltung
- Fussgängerunterführung
- Durchgangsschwerende Gestaltungsmaßnahmen
- Fließgewässer (offen/überdeckt)
- Waldareal
- Siedlungsgebiet gemäss Entwurf Zonenplan Siedlung

Massnahmenkatalog

- 1 Wendeplatz bei Vollausbau
- 2 Fussgängersichere Massnahme (Trottoir oder verkehrsberuhigender Strassenausbau u. ä.)
- 3 Aufhebung Ein- und Ausfahrt (Kantonsstrasse - Leimertgartenweg) erst, wenn SS mit Kreisell gebaut ist
- 4 Durchfahrtschwerende Massnahme (verhindern von Schleichverkehr)
- 5 Detailerschliessung privatrechtlich festlegen (Grundbucheintrag Dienstbarkeit oder Anmerkungspartzeile etc.)
- 6 Knotensanierung (Kreisell)
- 7 Wanderwegverbindung umlegen auf Wegstück ohne Hartbelag (längerfristige Massnahme)
- 8 Neue Fussgängerbrücke

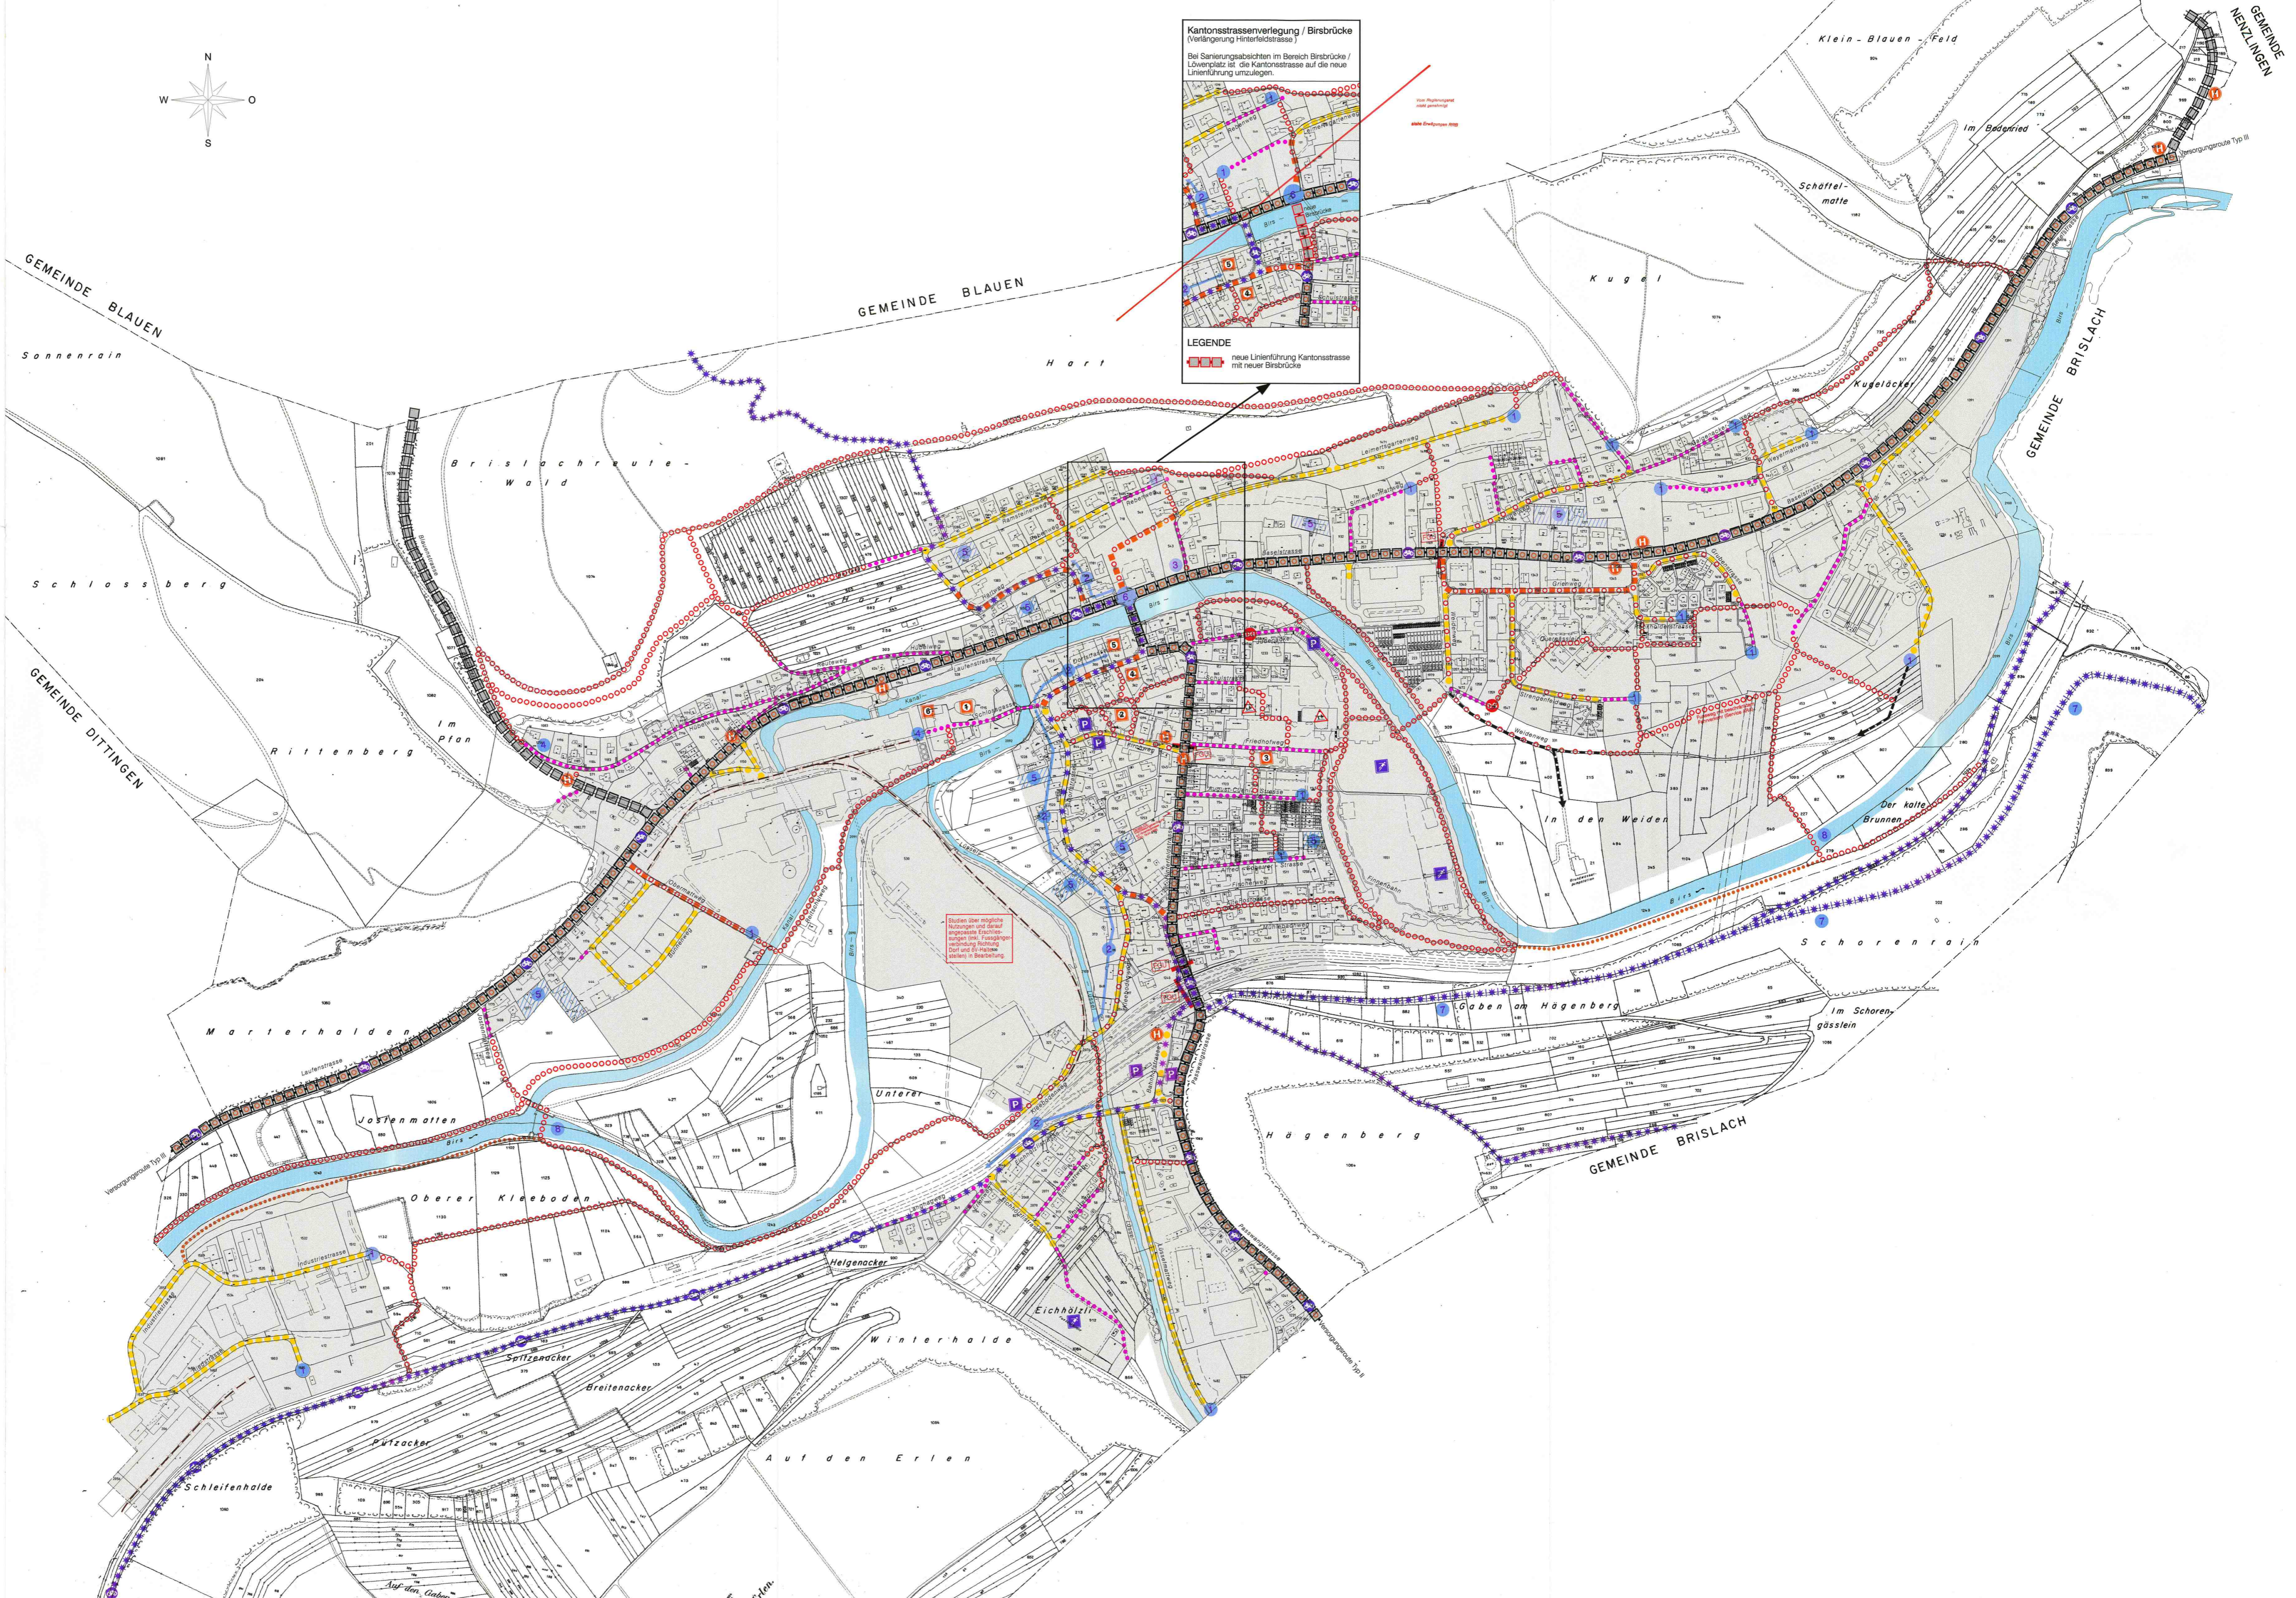

Kantonsstrassenverlegung / Birsbrücke
(Verlängerung Hinterfeldstrasse)

Bei Sanierungsarbeiten im Bereich Birsbrücke / Löwenplatz ist die Kantonsstrasse auf die neue Linienführung umzulegen.

Über Planungsrand
mit Einweisung

mit Einweisung

LEGENDE
neue Linienführung Kantonsstrasse
mit neuer Birsbrücke

Stellen über mögliche
Nutzungen und deren
angewandte Einweisung
mit Fussgänger
verbindungen (siehe
auch die Planungs-
rande in Bestellung)